


Bâtiment E3

Plan du rez-de-chausée
Lot n° 01

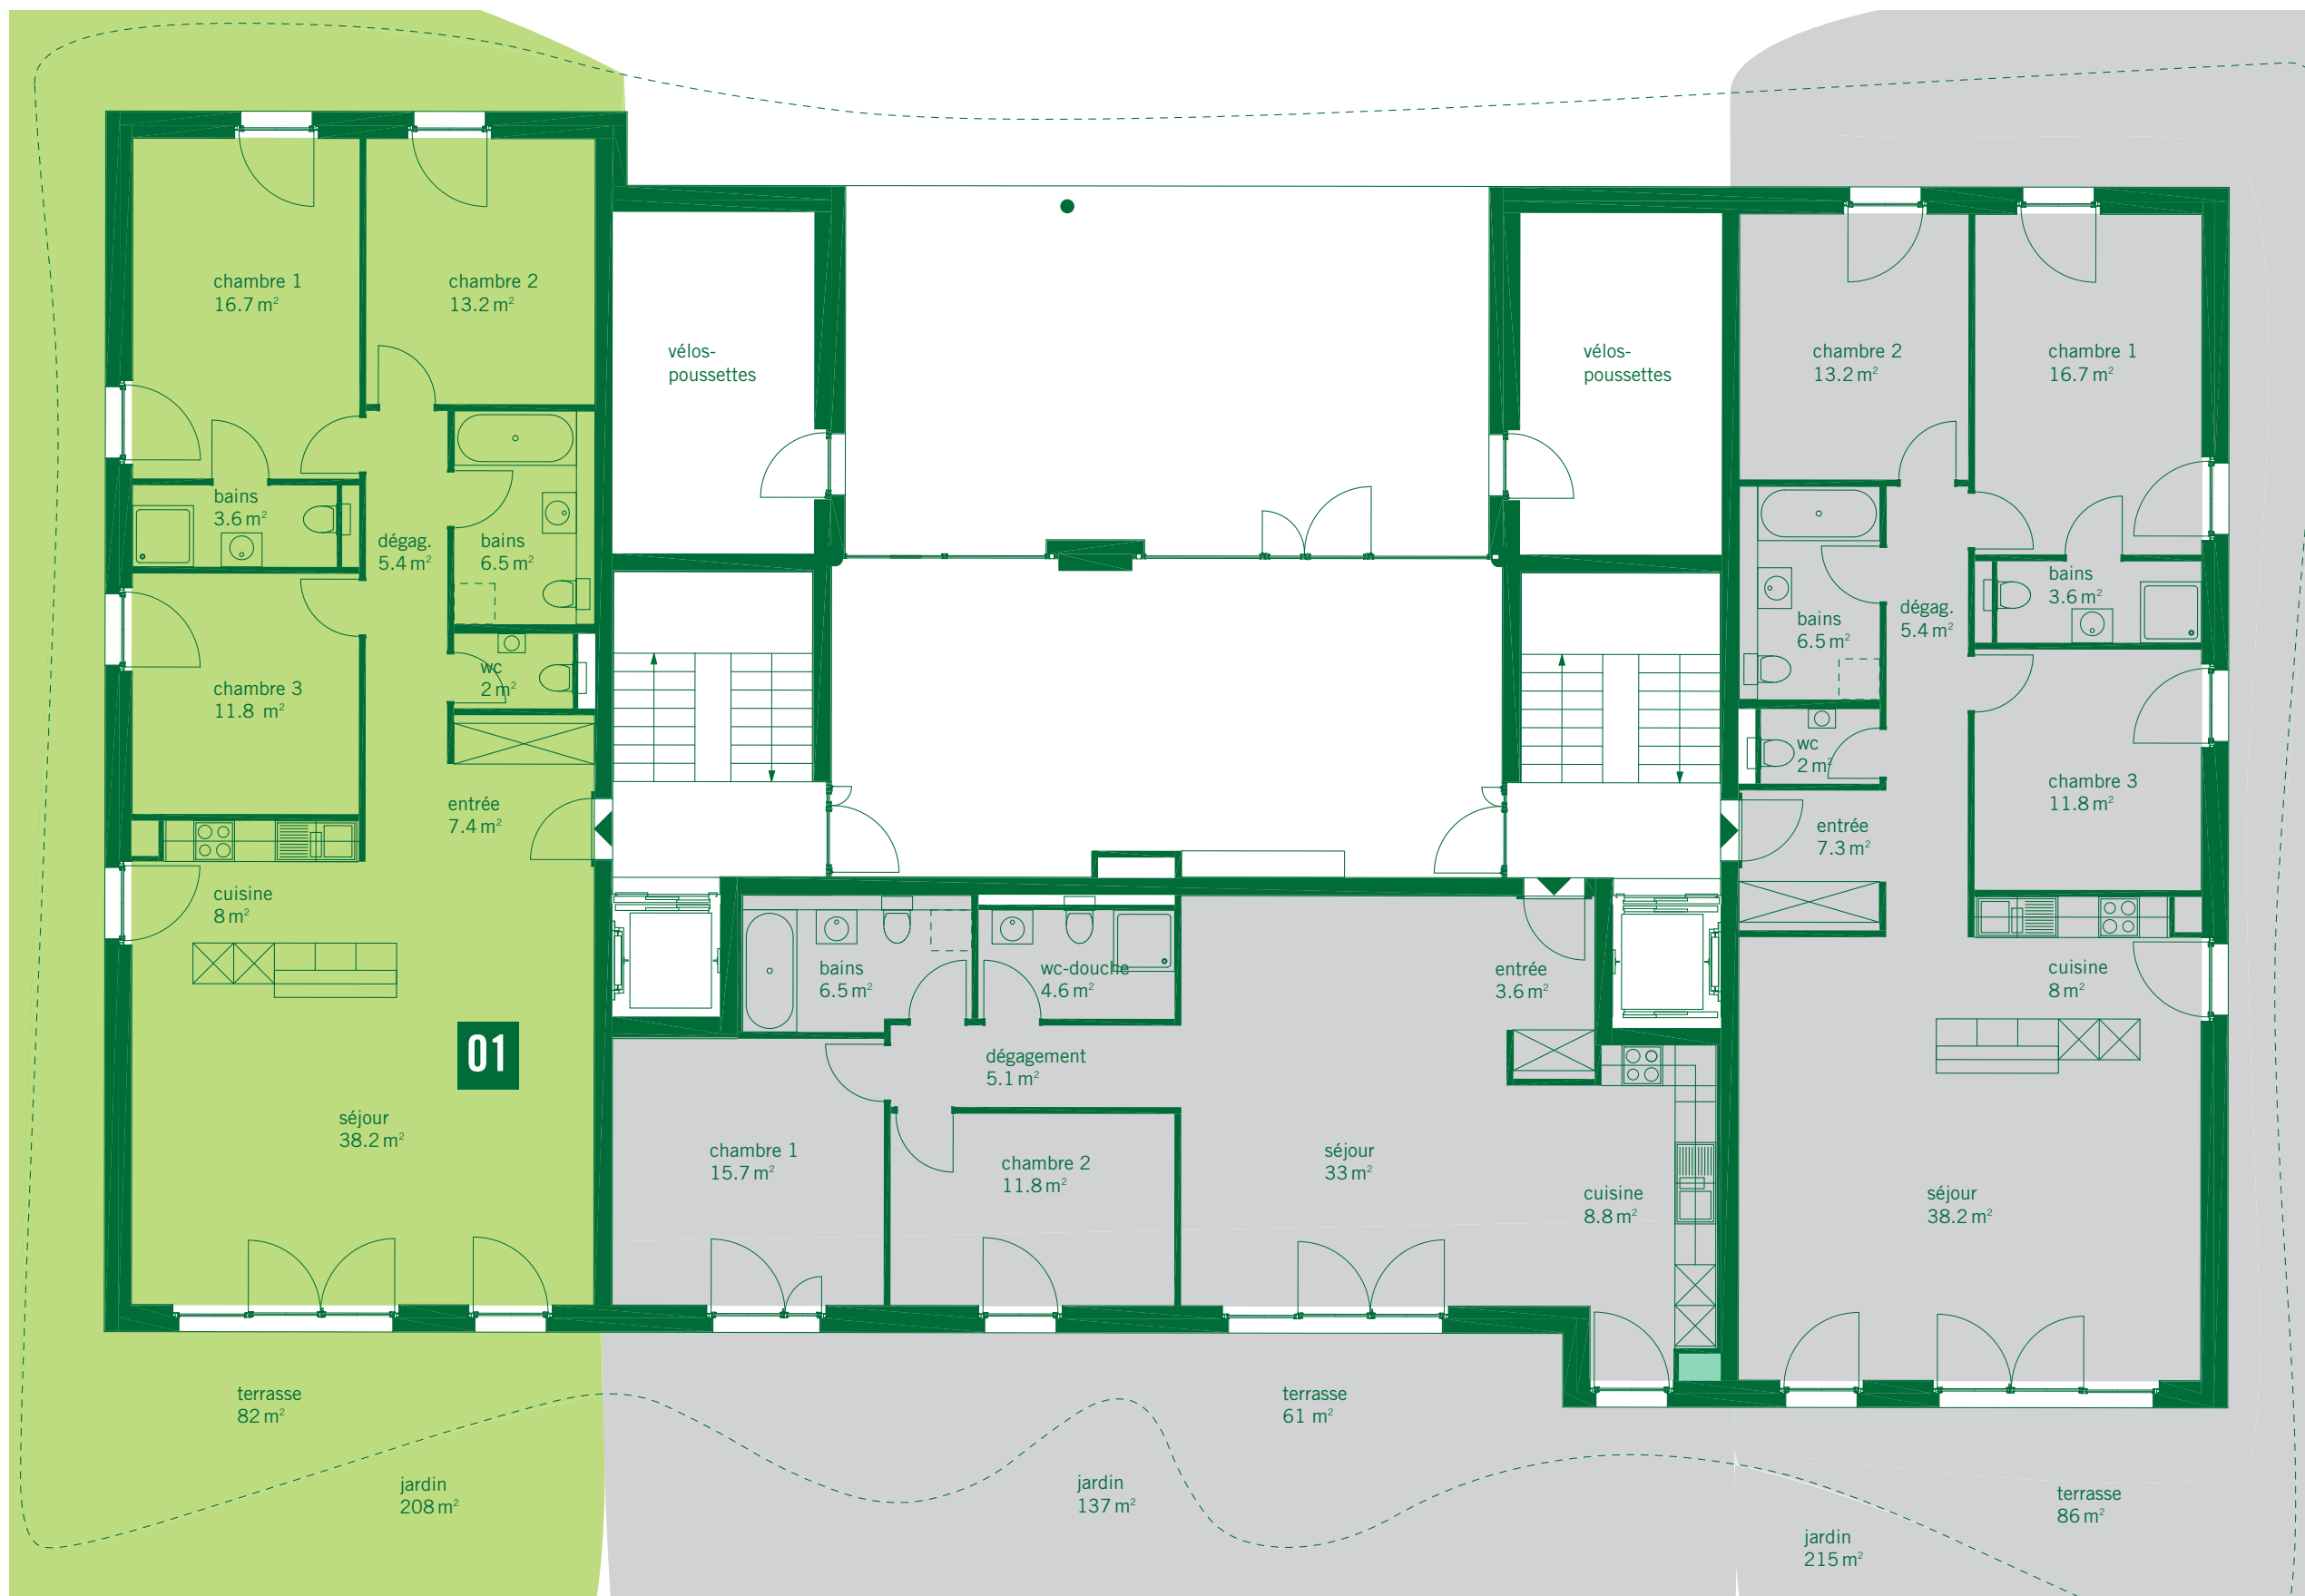

Echelle 1 : 100

Appartement 01

Lot	Étage	Nb de pces	Surface habitable	Surface terrasse	Surface jardin	Surface pondérée
01	rez	4 ½	116 m ²	82 m ²	208 m ²	153 m ²

